

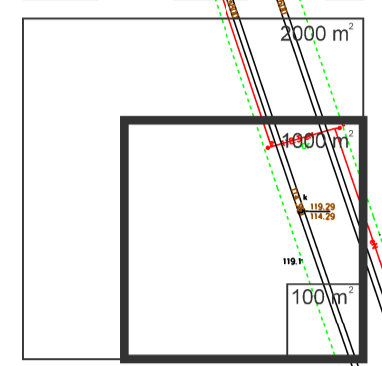
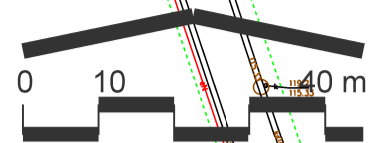


**MIEJSCOWY PLAN ZAGOSPODAROWANIA PRZESTRZENNEGO miasta LEGNICY -
TERENU POŁOŻONEGO NA PÓŁNOC OD UL. TADEUSZA MYŚLIWCA
PRZY ZBIORCZEJ DRODZE POŁUDNIOWEJ
SKALA 1:1000**


**ZAŁĄCZNIK NR 1
DO UCHWAŁY NR/..../24
RADY MIEJSKIEJ LEGNICY
z dnia 2024 r.**

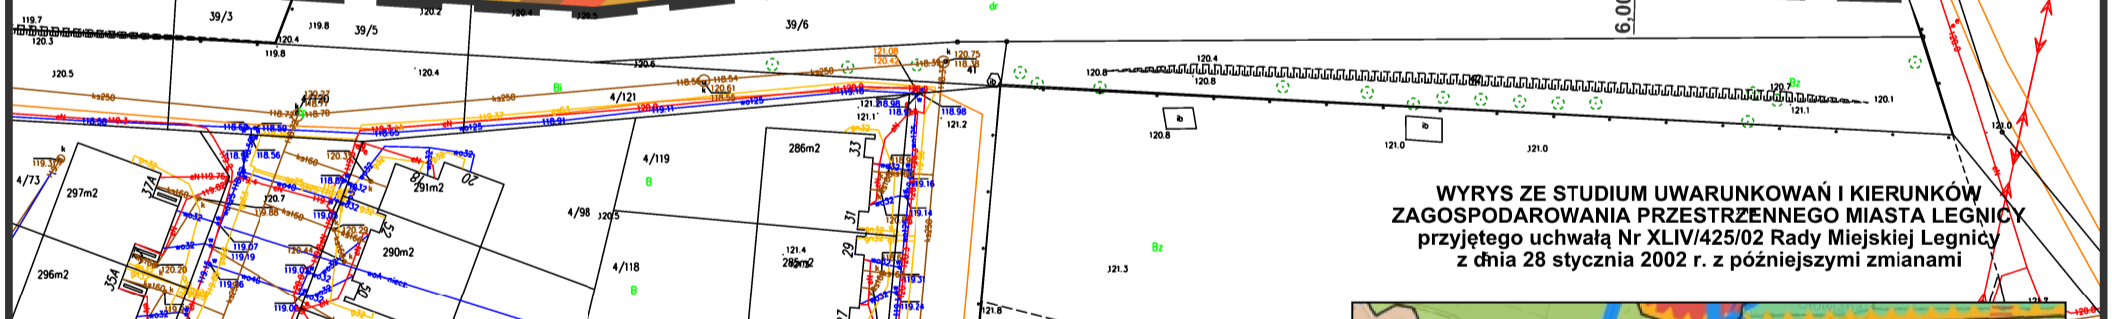

mapa pozyskana z Powiatowego Ośrodka Dokumentacji Geodezyjnej i Kartograficznej w Legnicy
układ współrzędnych: PL-EVRF 2007-NH

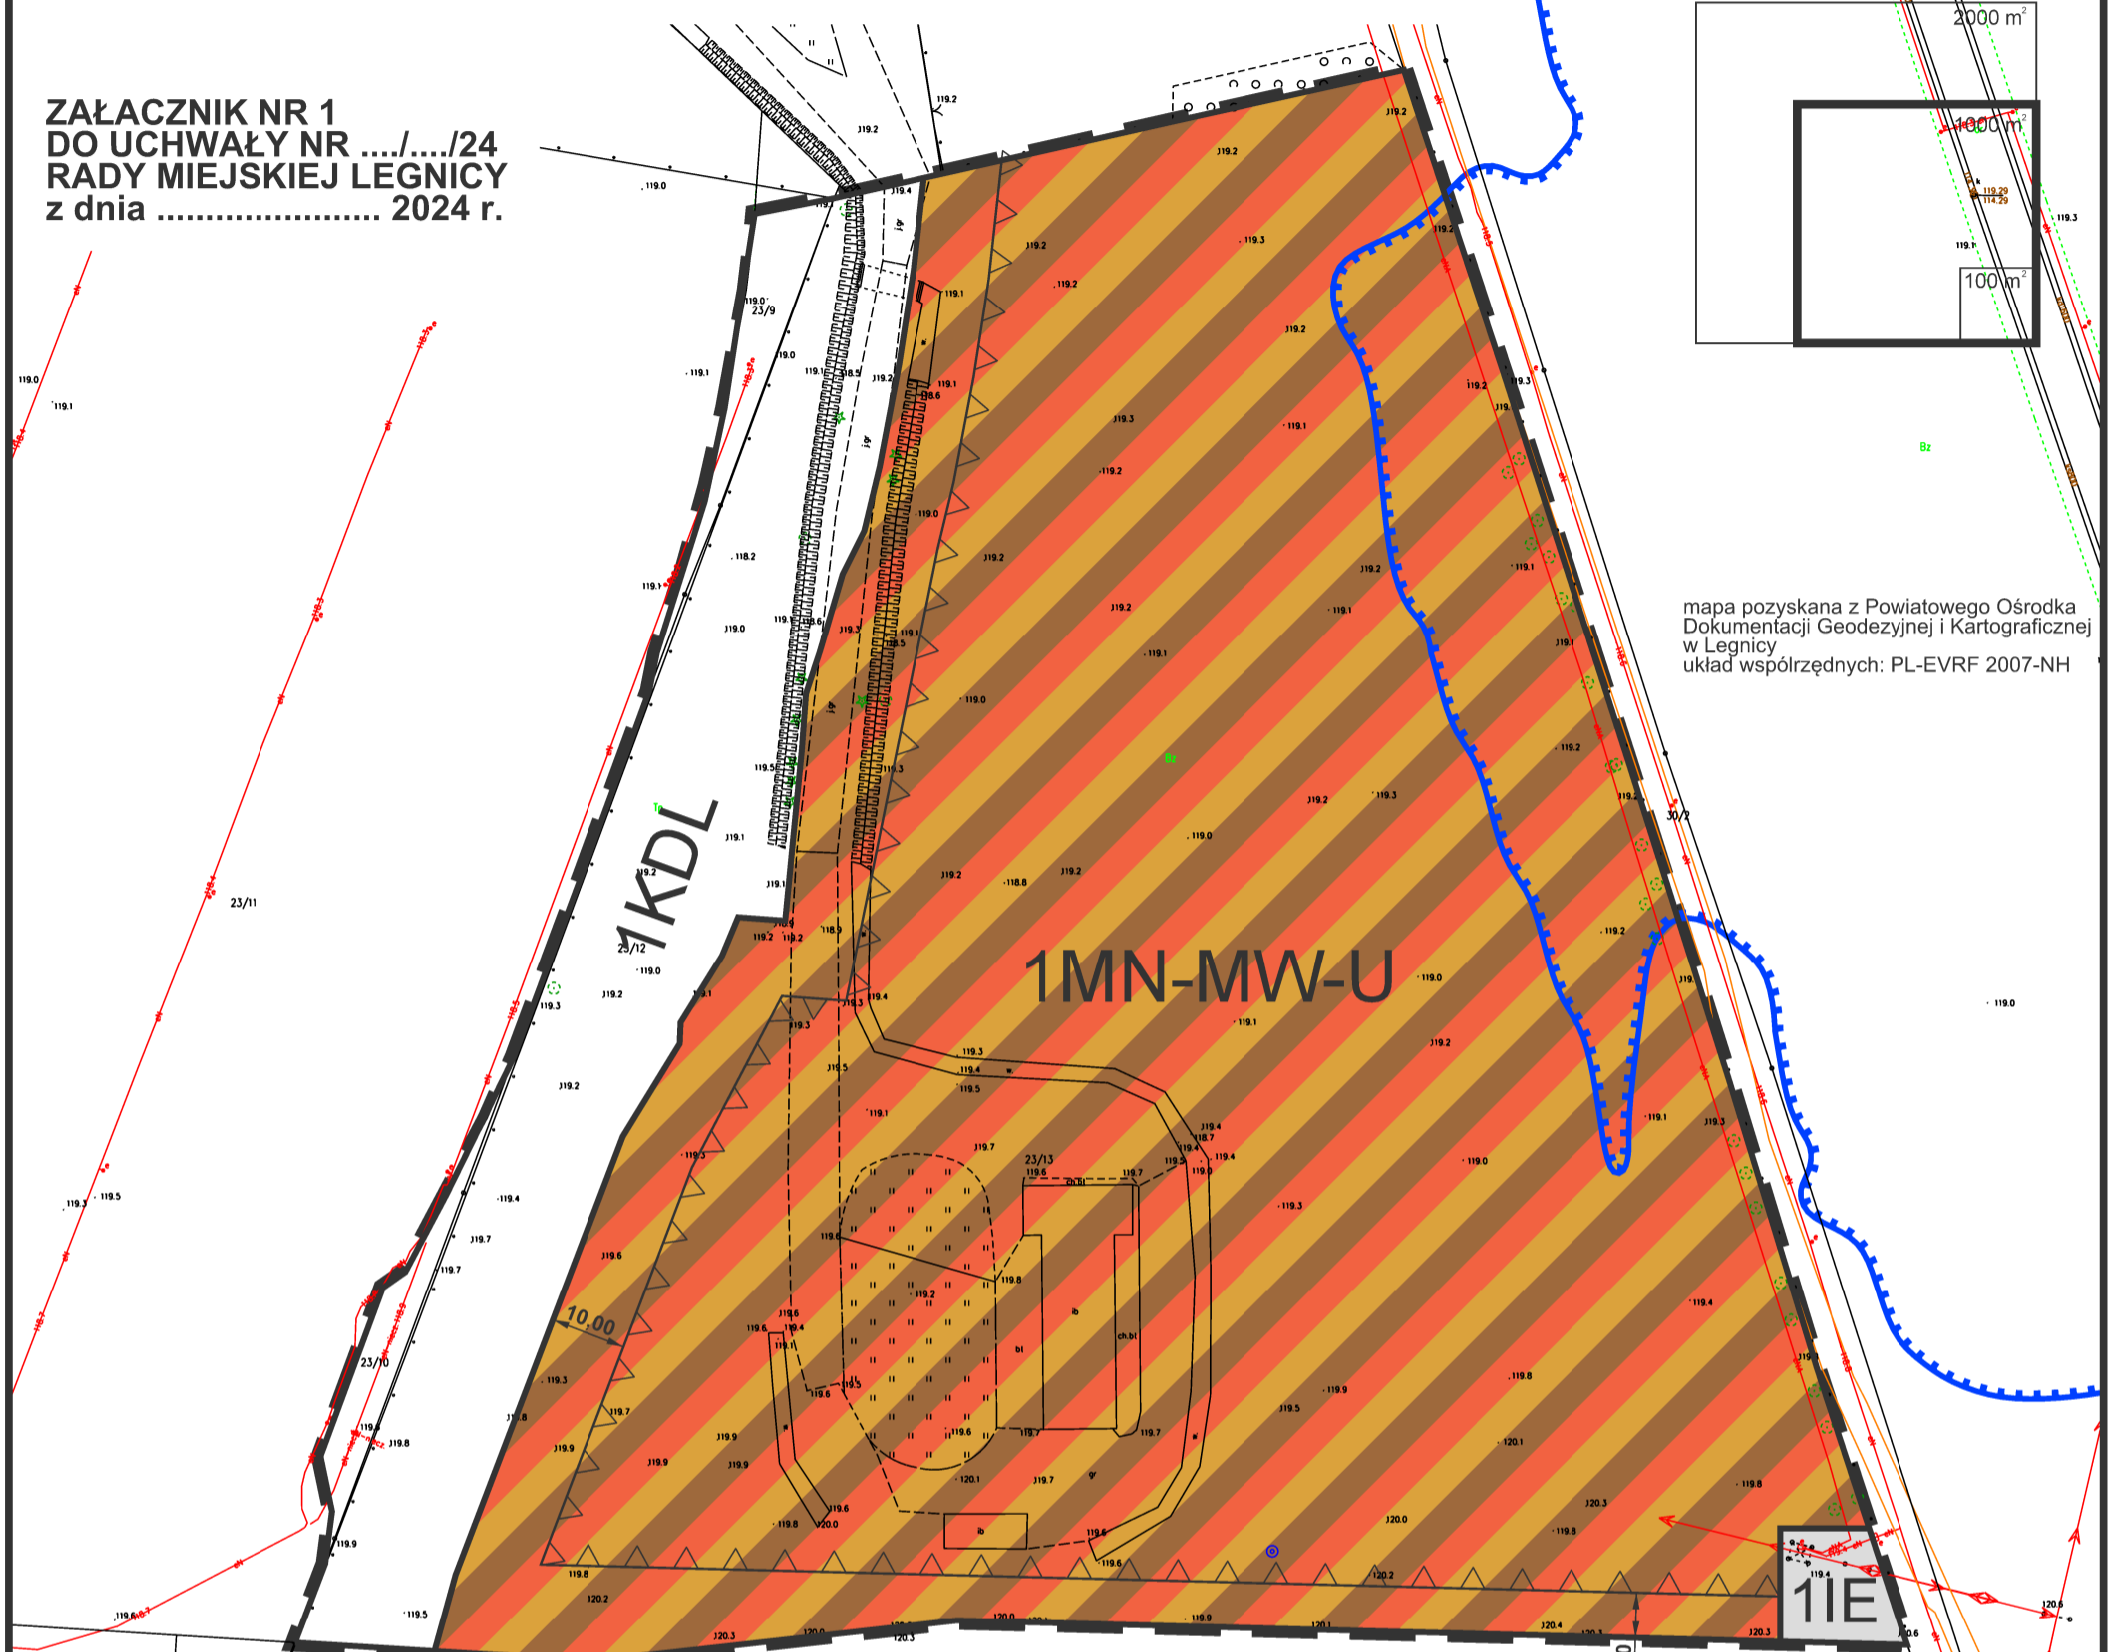

**WYRYS ZE STUDIUM UWARUNKOWAŃ I KIERUNKÓW
ZAGOSPODAROWANIA PRZESTRZENNEGO MIASTA LEGNICY
przyjętego uchwałą Nr XLIV/425/02 Rady Miejskiej Legnicy
z dnia 28 stycznia 2002 r. z późniejszymi zmianami**

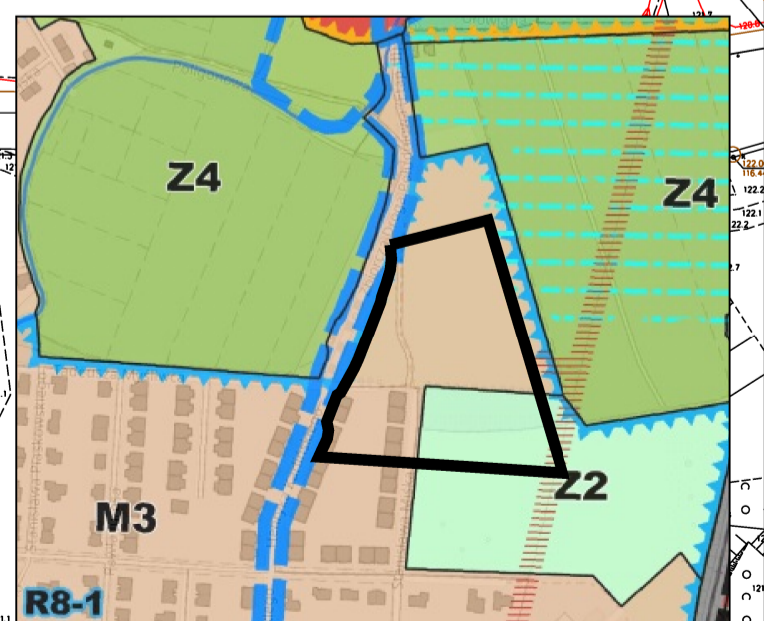

M3 STREFA MIESZKANIOWA Z PRZEWAĞĄ ZABUDOWY JEDNORODZINNEJ

OBOWIĄZUJĄCE USTALENIA PLANU

- USTALONE LINIE ROZGRANICZAJĄCE
- NIEPRZEKRACZALNE LINIE ZABUDOWY
- 1MN-MW-U** OZNACZENIA TERENÓW
- TEREN ZABUDOWY MIESZKANIOWEJ JEDNORODZINNEJ LUB ZABUDOWY MIESZKANIOWEJ WIELORODZINNEJ LUB USŁUG
- 1E** TEREN ELEKTROENERGETYKI
- GRANICA OBSZARU OBJĘTEGO PLANEM

OZNACZENIA INFORMACYJNE

- ODLEGŁOŚCI LINII ZABUDOWY OD LINII ROZGRANICZAJĄCYCH (w metrach)
- OBSZARY, NA KTÓRYCH PRAWDOPODOBIENSTWO WYSTĄPIENIA POWODZI JEST ŚRDNIE I WYNOŚI 1% - OBSZARY SZCZEGÓLNEGO ZAGROŻENIA POWODZIĄ